



FAÇADE POSTÉRIEURE

FAÇADE ANTERIEURE

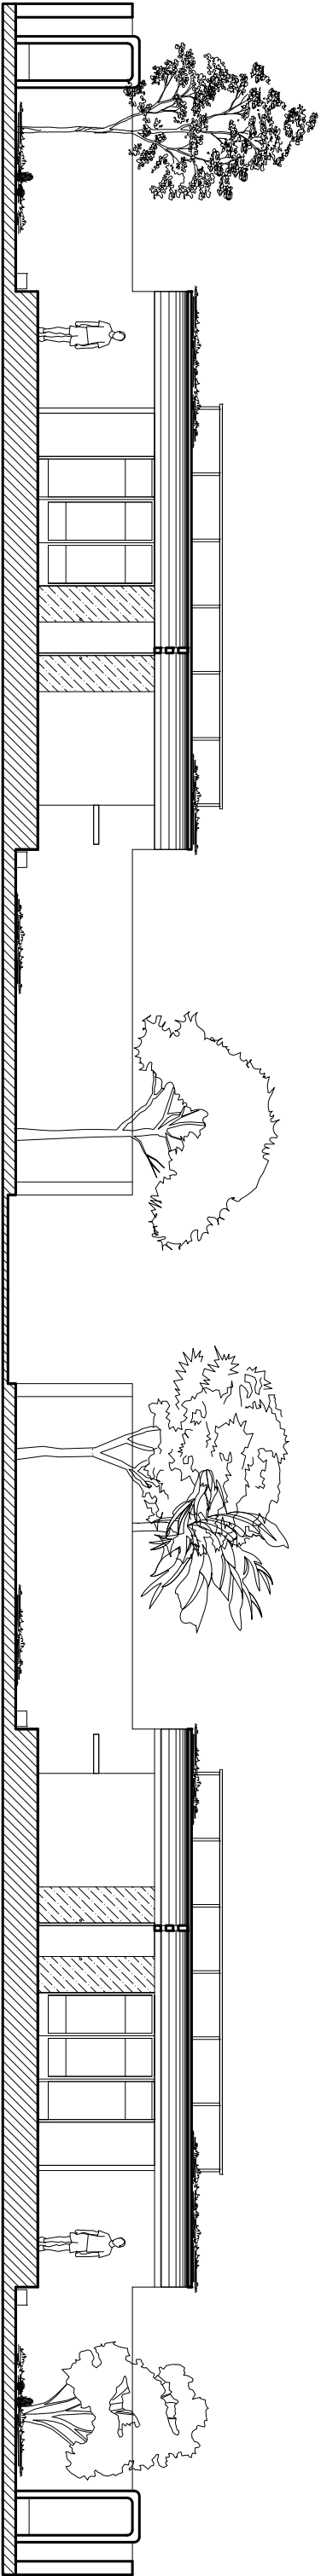

FAÇADE ANTERIEURE

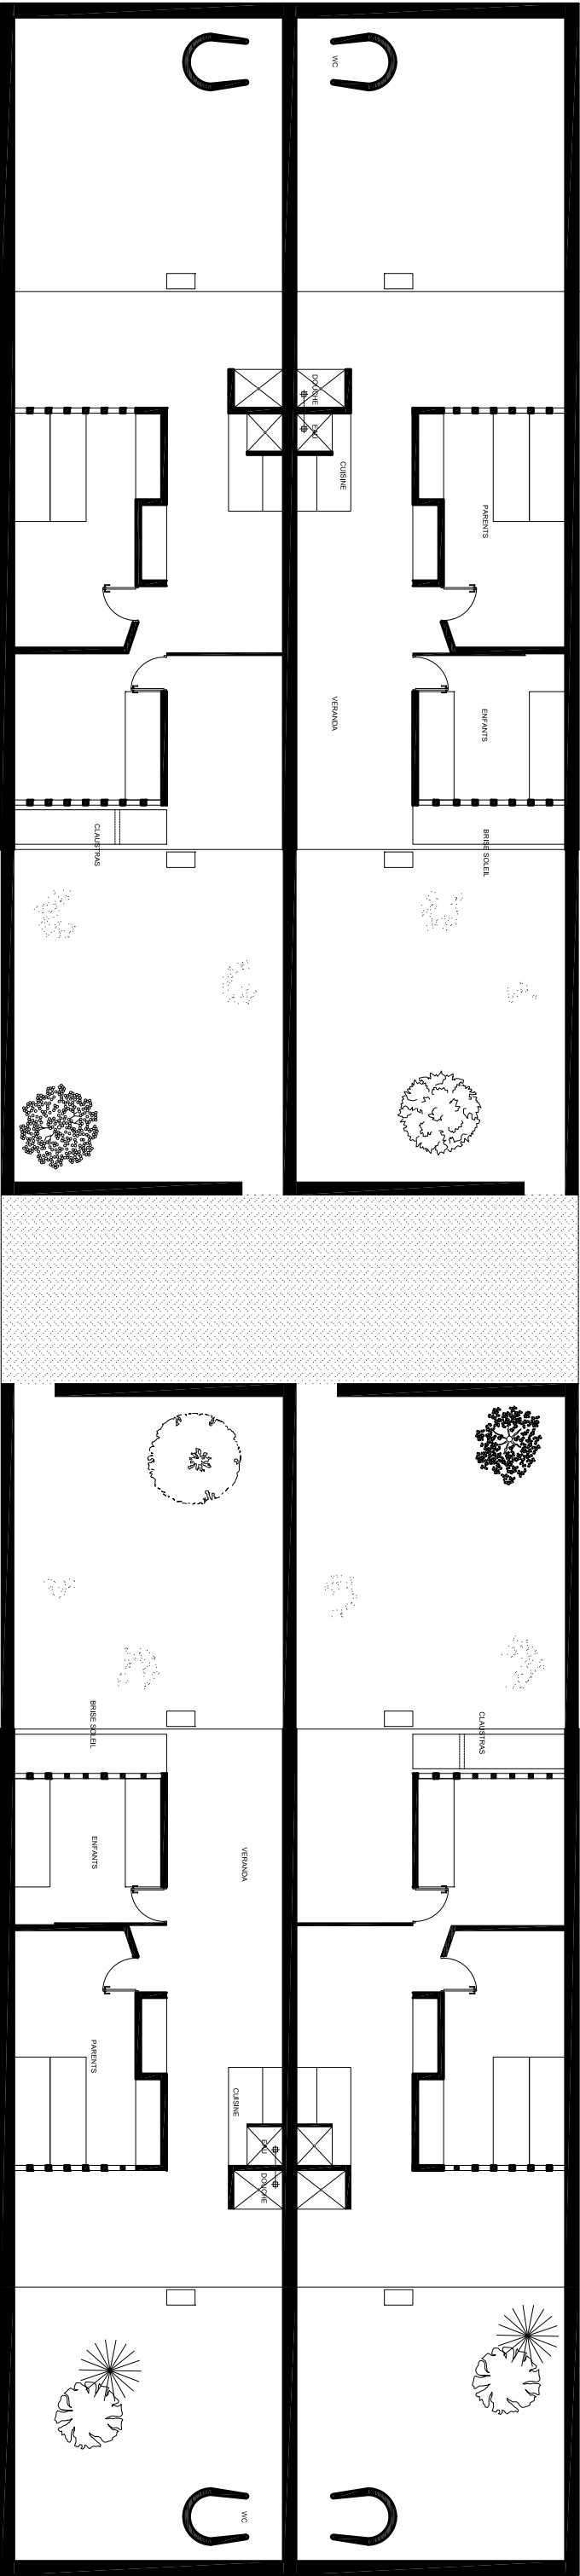